



PODOBSZAR SKWIERZYNA I

 obszar rewitalizacji  obszar zdegradowany

0 100 200 m
SKALA 1:5 000

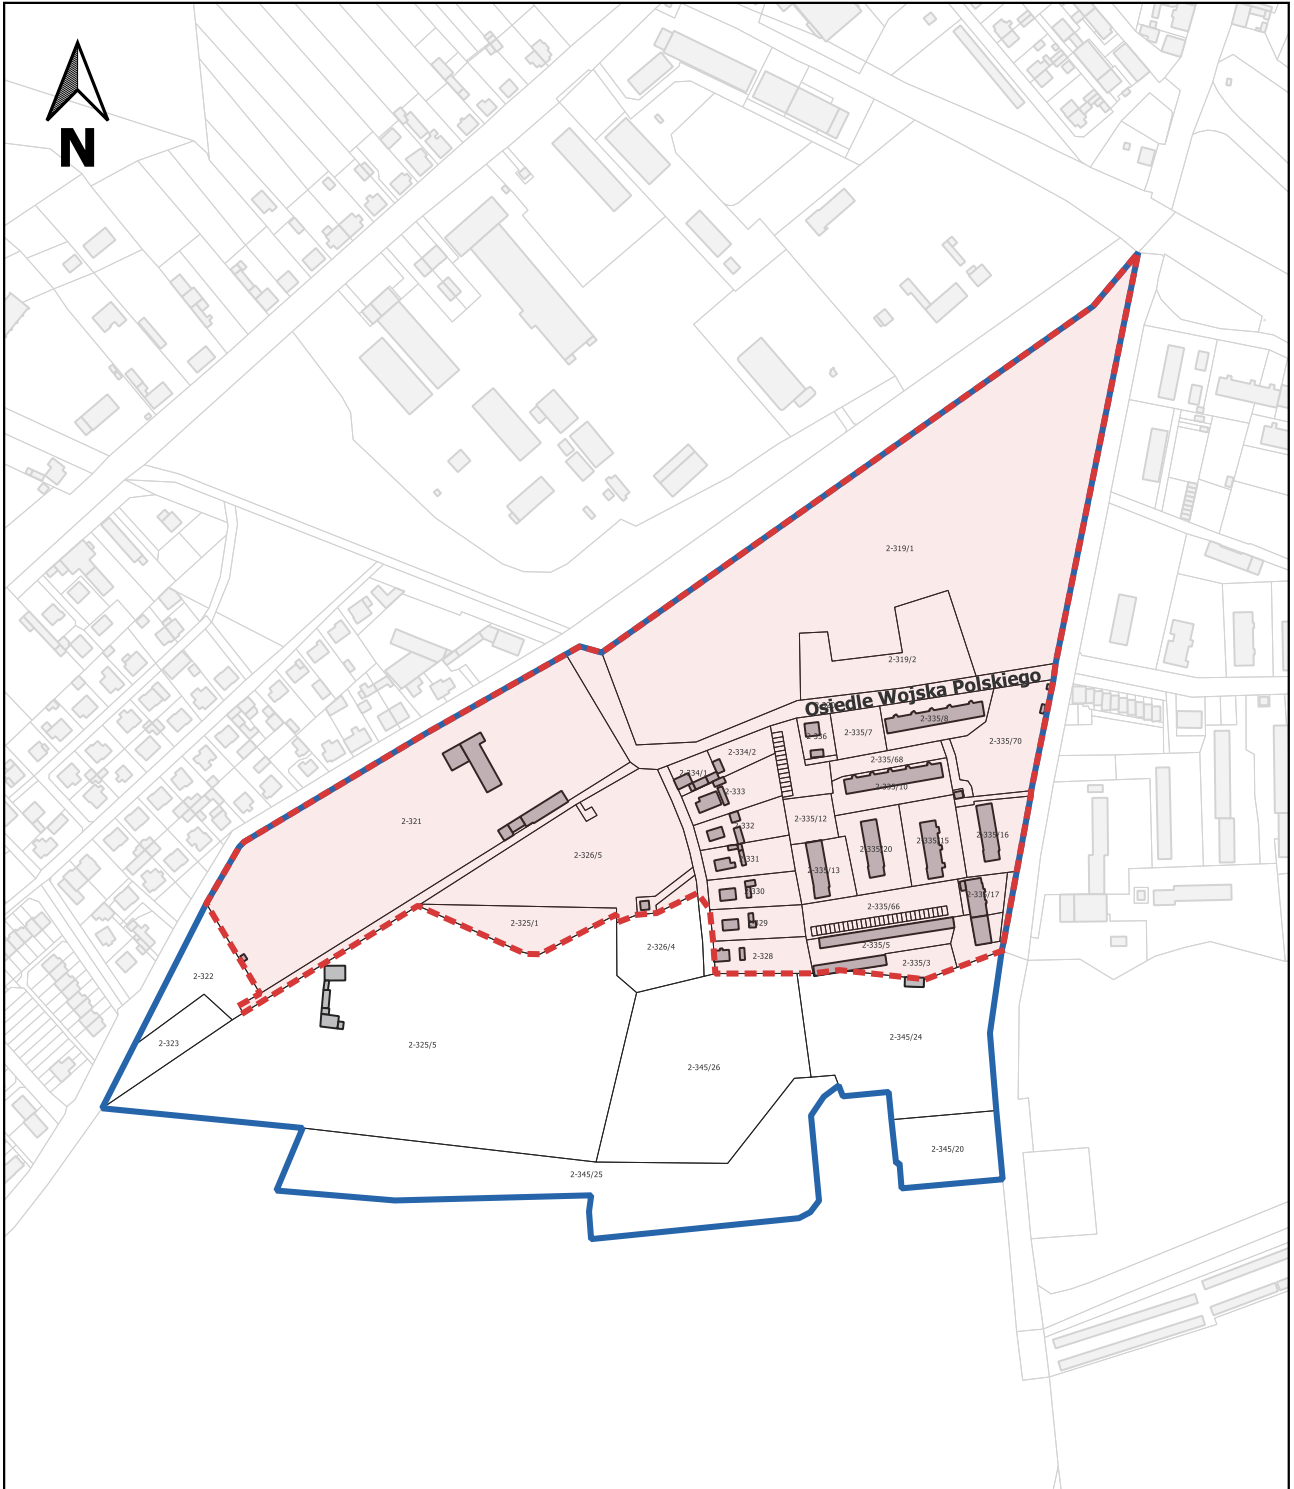

PODOBSZAR SKWIERZYNA VI

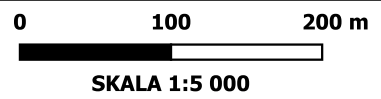

obszar rewitalizacji



obszar zdegradowany